


达州绕城高速公路西段项目施工总承包PX1合同段通川区第二批(材料堆场、便道)临时用地复垦规划图

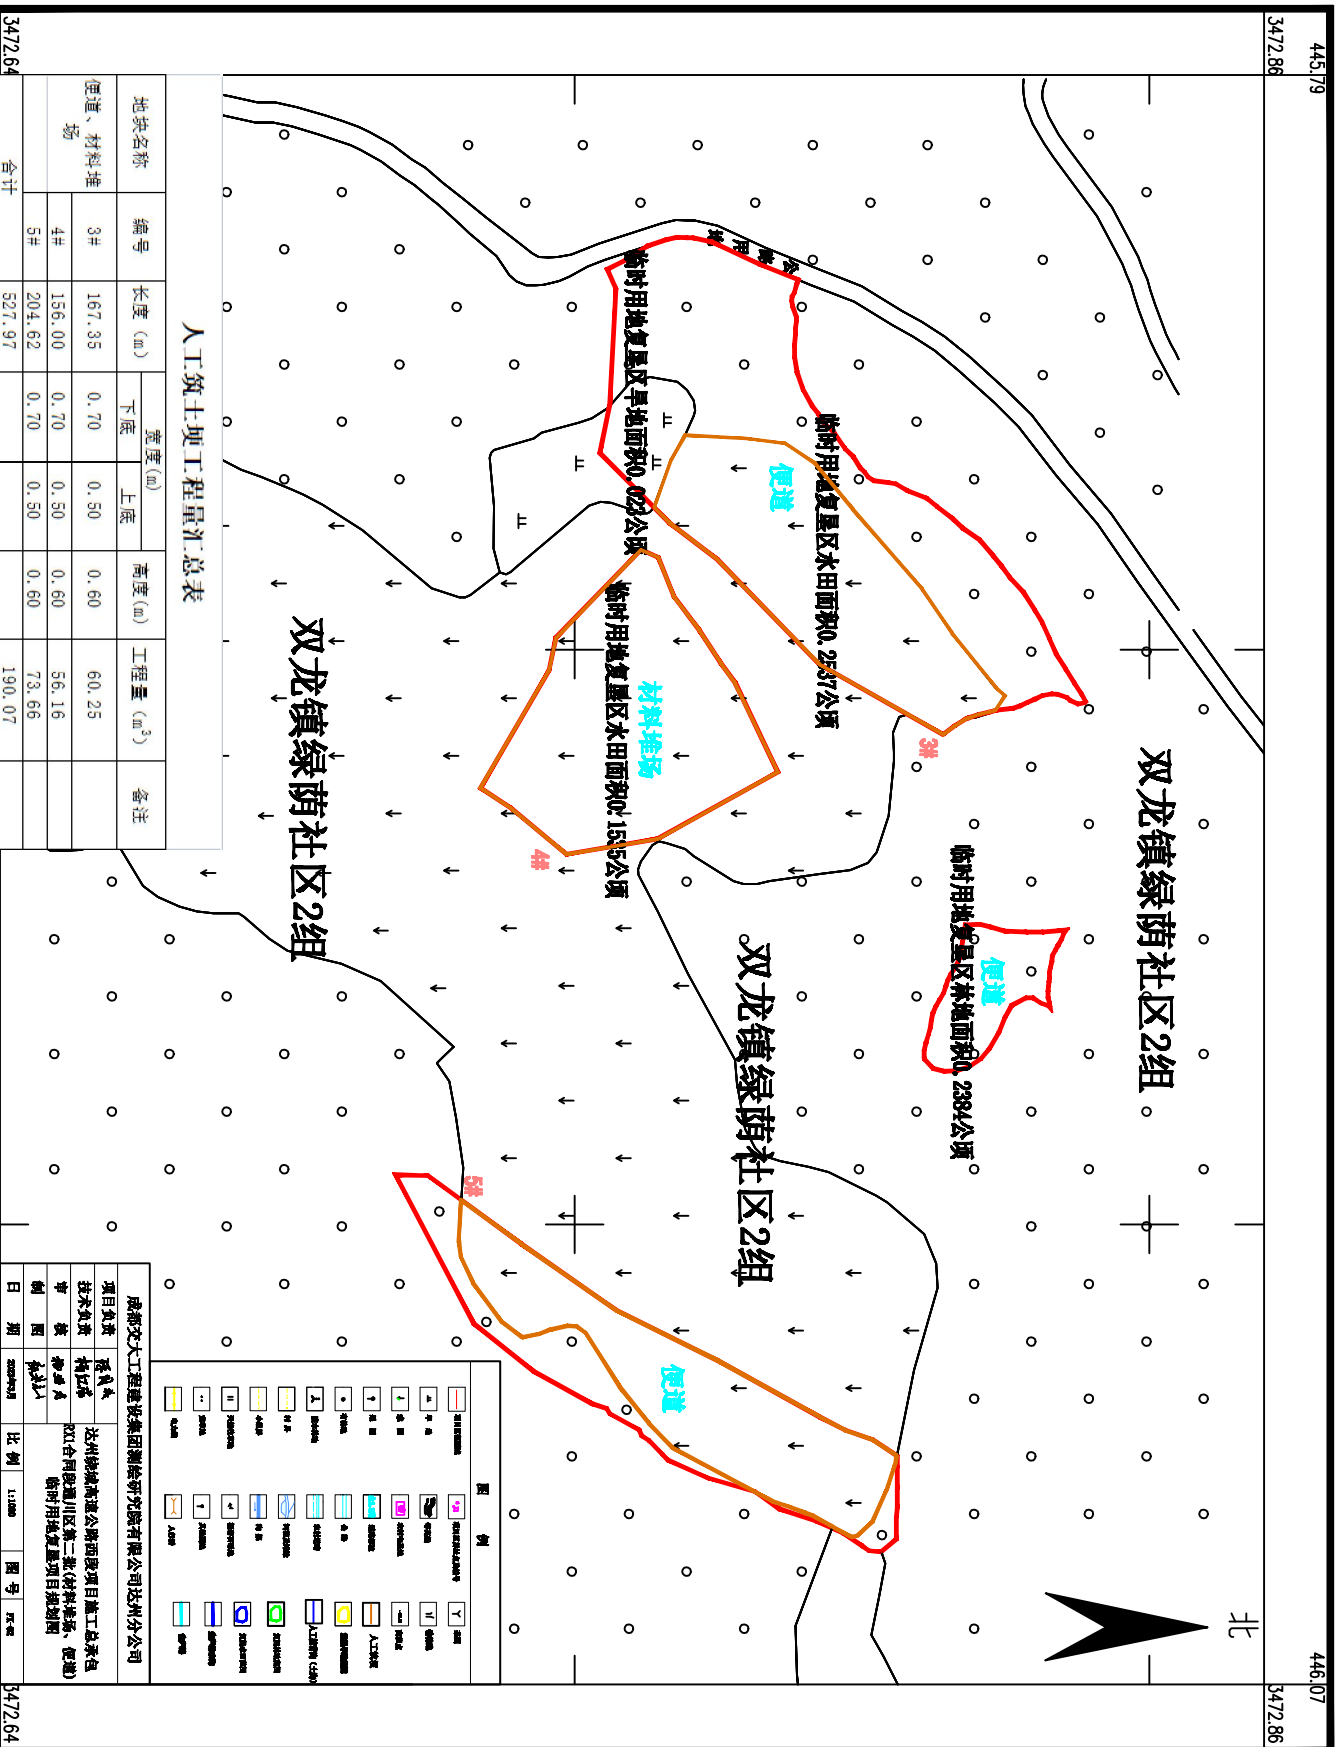

人工筑土坝工程量汇总表

地块名称	编号	长度(m)	宽度(m)		高度(m)	工程量(m ³)	备注
			下底	上底			
便道、材料堆场	3#	167.35	0.70	0.50	0.60	60.25	
	4#	156.00	0.70	0.50	0.60	56.16	
	5#	204.62	0.70	0.50	0.60	73.66	
合计		527.97				190.07	

图例	说明
[Symbol]	临时用地复垦区旱地
[Symbol]	临时用地复垦区水田
[Symbol]	临时用地复垦区林地
[Symbol]	材料堆场
[Symbol]	便道
[Symbol]	双龙镇绿荫社区2组

成都交大工程建设集团测绘研究院有限公司达州分公司	
项目负责人	陈红亮
技术负责人	达州绕城高速公路西段项目施工总承包PX1合同段通川区第二批(材料堆场、便道)临时用地复垦项目规划图
审核人	陈红亮
制图人	陈红亮
日期	2020-03-03
比例	1:1000
图号	PX-01