



表土临时堆放设计图

1:20

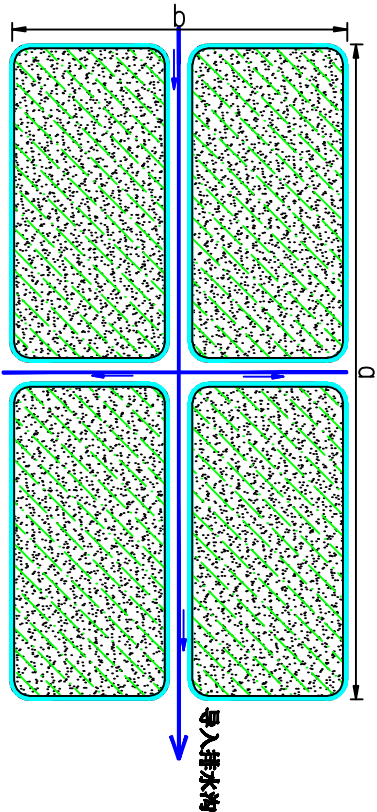

主要设计参数		
D	m	土堆长
b	m	土堆宽
C	m	1.6
d	m	1.0
e	m	0.8
h	m	3.0

表土土堆平面设计图

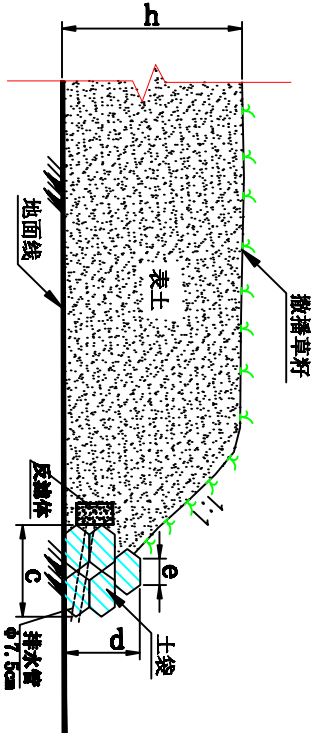

图例		
表土		
植草		
截水沟		
土袋围堵		

备注:

- 1、表土剥离后堆放于表土场内，采用土袋进行挡护；
- 2、挡土土袋断面设计规格为：顶宽0.8m，底宽1.6m，高1.0m，错层堆放；
- 3、土堆形成后，在堆顶撒播种草，撒草以60kg/公顷为宜。

成都文大工程建设集团有限公司达州分公司				
项目名称	达州绕城高速公路第四段项目施工总承包(II)合同段(通川区第二标段)临时用地复垦项目	设计阶段	复垦施工图设计	图号
设计阶段	复垦施工图设计	图号	FE-01	