


达州绕城高速公路西段项目施工总承包RX1合同段通川区第二批(材料堆场、便道)临时用地复垦拟损毁预测图

445.79

446.07

3472.86


3472.86

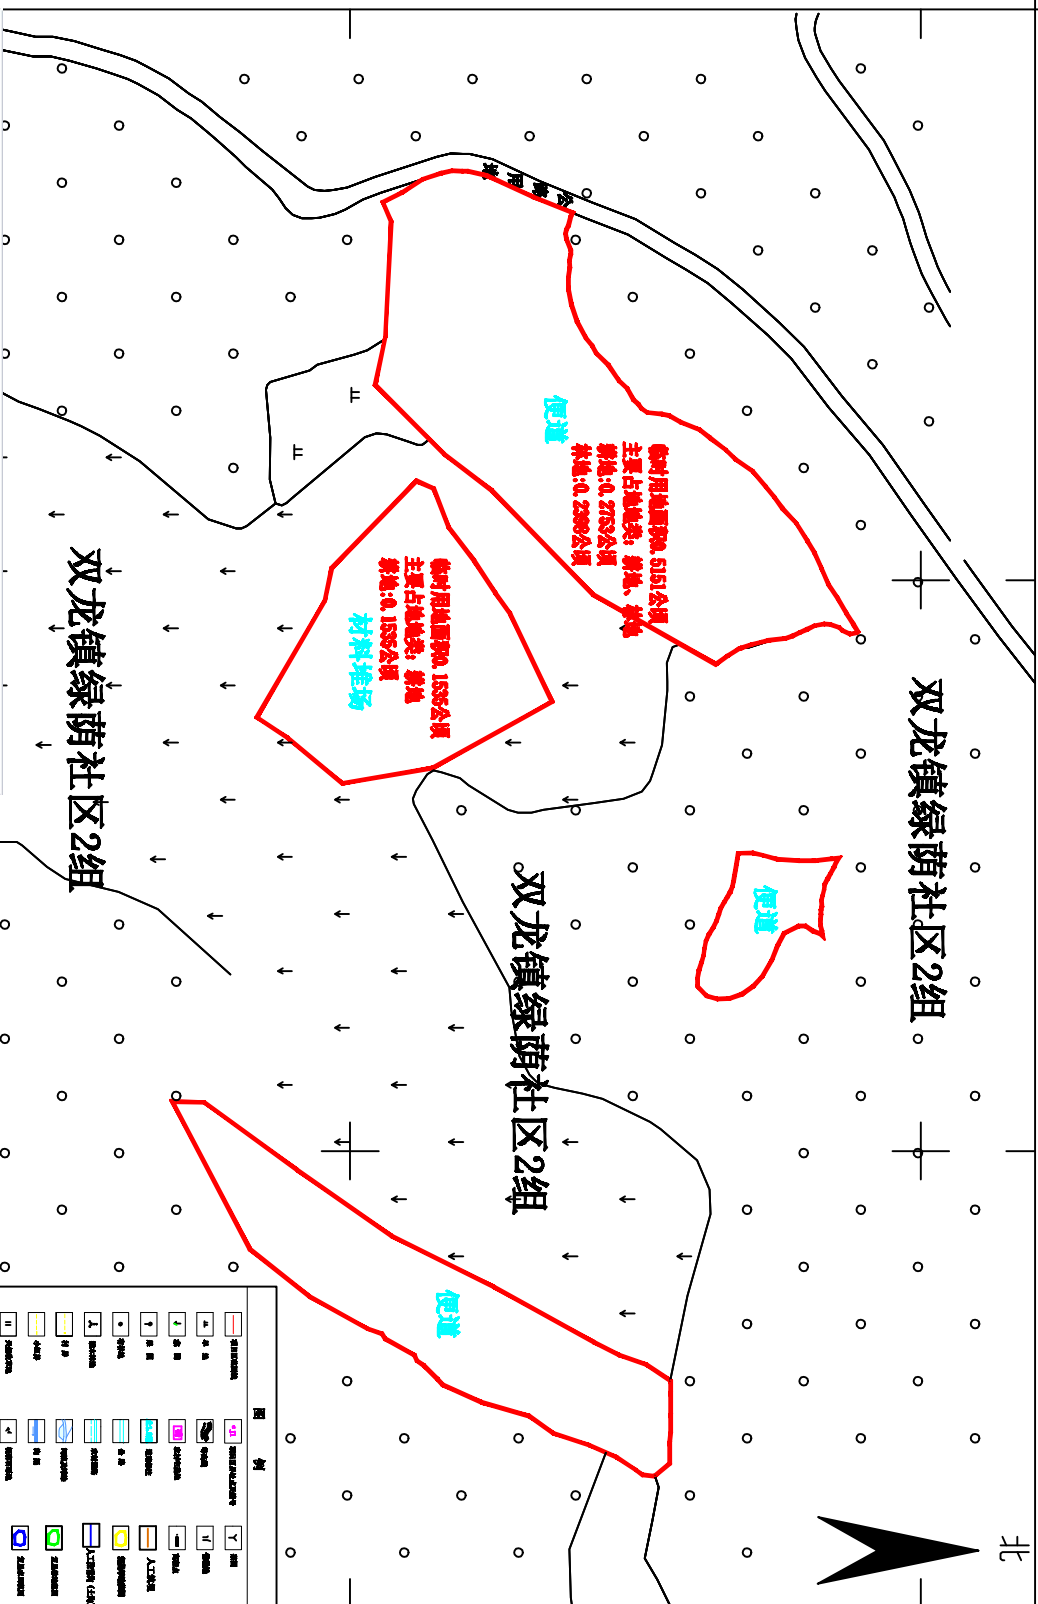

达州绕城高速公路西段项目施工总承包RX1合同段通川区第二批(材料堆场、便道)临时用地复垦项目(图二)工程量统计表

所属区	所属乡镇	所属单位	地块编号	临时用地类型	拟损类型	拟损程度	拟损面积(公顷)
通川区	双龙镇	绿荫社区2组	拟损数据预测图	便道	压占	重要	0.5151
通川区	双龙镇	绿荫社区2组	拟损数据预测图	材料堆场	压占	重要	0.1535
合计							0.6686

成都兴大工程集团有限公司达州分公司	
项目负责人	张俊
技术负责人	杨红兵
编制人	张俊
审核人	张俊
日期	2023年11月
比例	1:1000
图号	DX-04

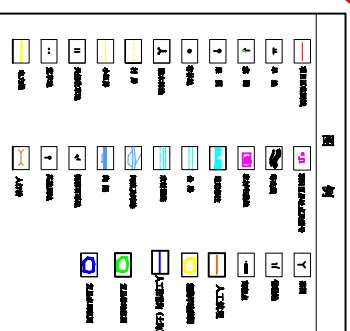

445.79

446.07

3472.64

3472.64